


Murgau Haus D

Wohnung D12

DABEI SEIN, WO NEUES ENTSTEHT

PUR

murgau

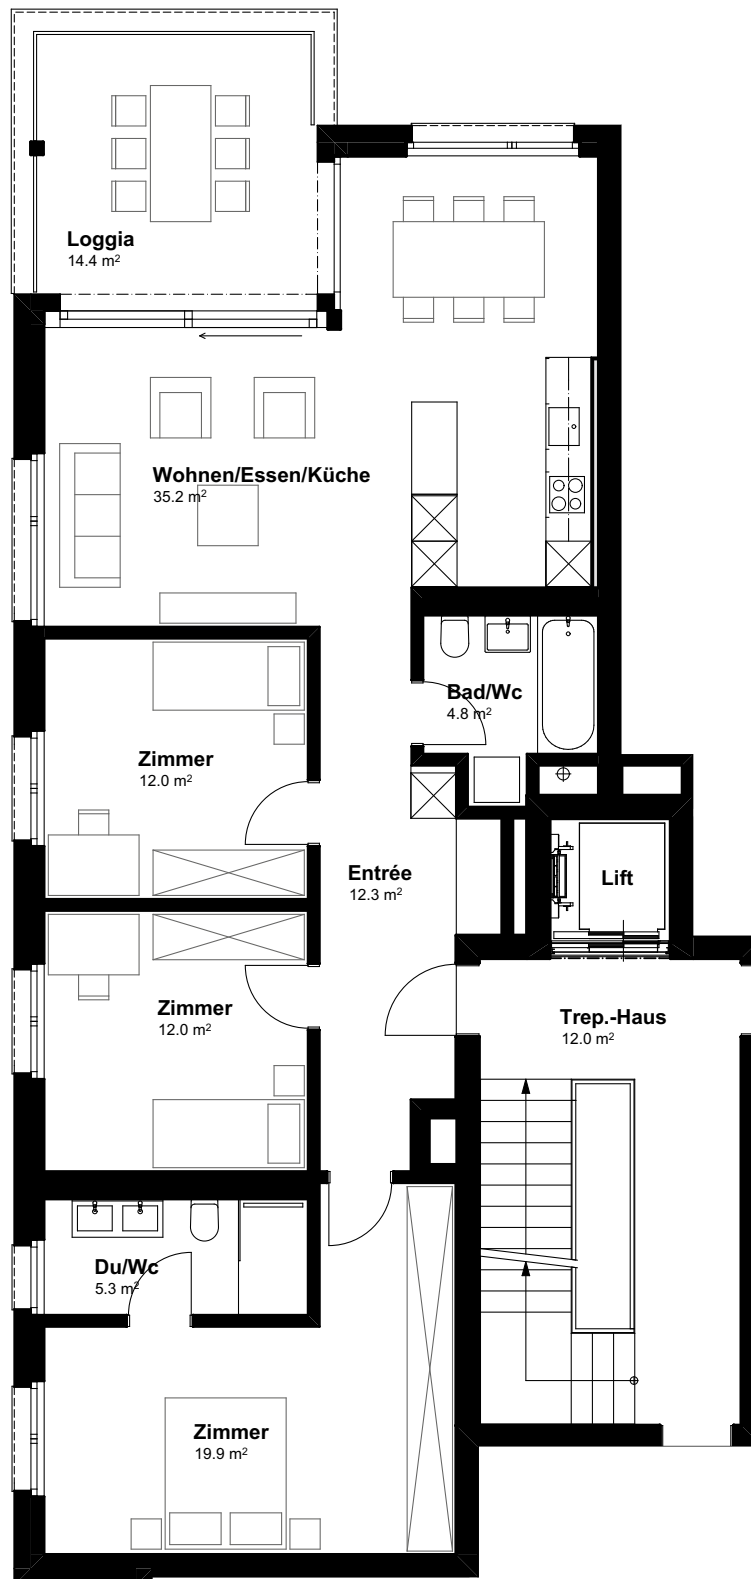

1:100



Geschoss	1. OG süd
Zimmer	4.5
Wohnfläche	101.5 m ²
Loggia	14.4 m ²

RütihofImmobilien

Gerne steht Ihnen Robert L. Ritter
079 610 76 92, info@ruetihof-ag.ch
zur Verfügung. www.murgau.ch