


# Murgau Haus D

## Wohnung D22

DABEI SEIN, WO NEUES ENTSTEHT

PUR

# murgau

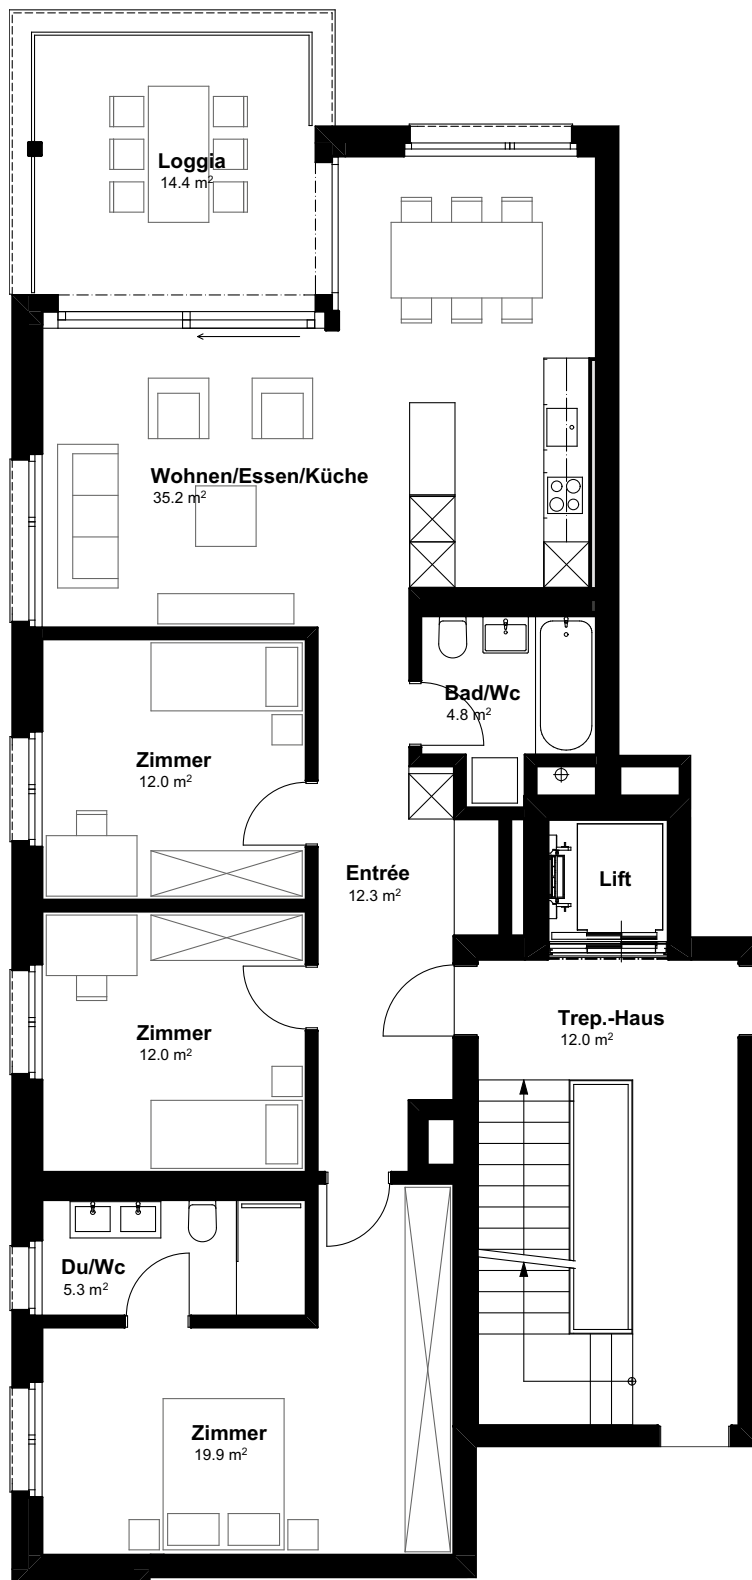

1:100



Geschoss	2. OG süd
Zimmer	4.5
Wohnfläche	101.5 m <sup>2</sup>
Loggia	14.4 m <sup>2</sup>

RütihofImmobilien

Gerne steht Ihnen Robert L. Ritter  
079 610 76 92, info@ruetihof-ag.ch  
zur Verfügung. [www.murgau.ch](http://www.murgau.ch)