


Murgau Haus D

Wohnung D31

DABEI SEIN, WO NEUES ENTSTEHT

PUR

murgau

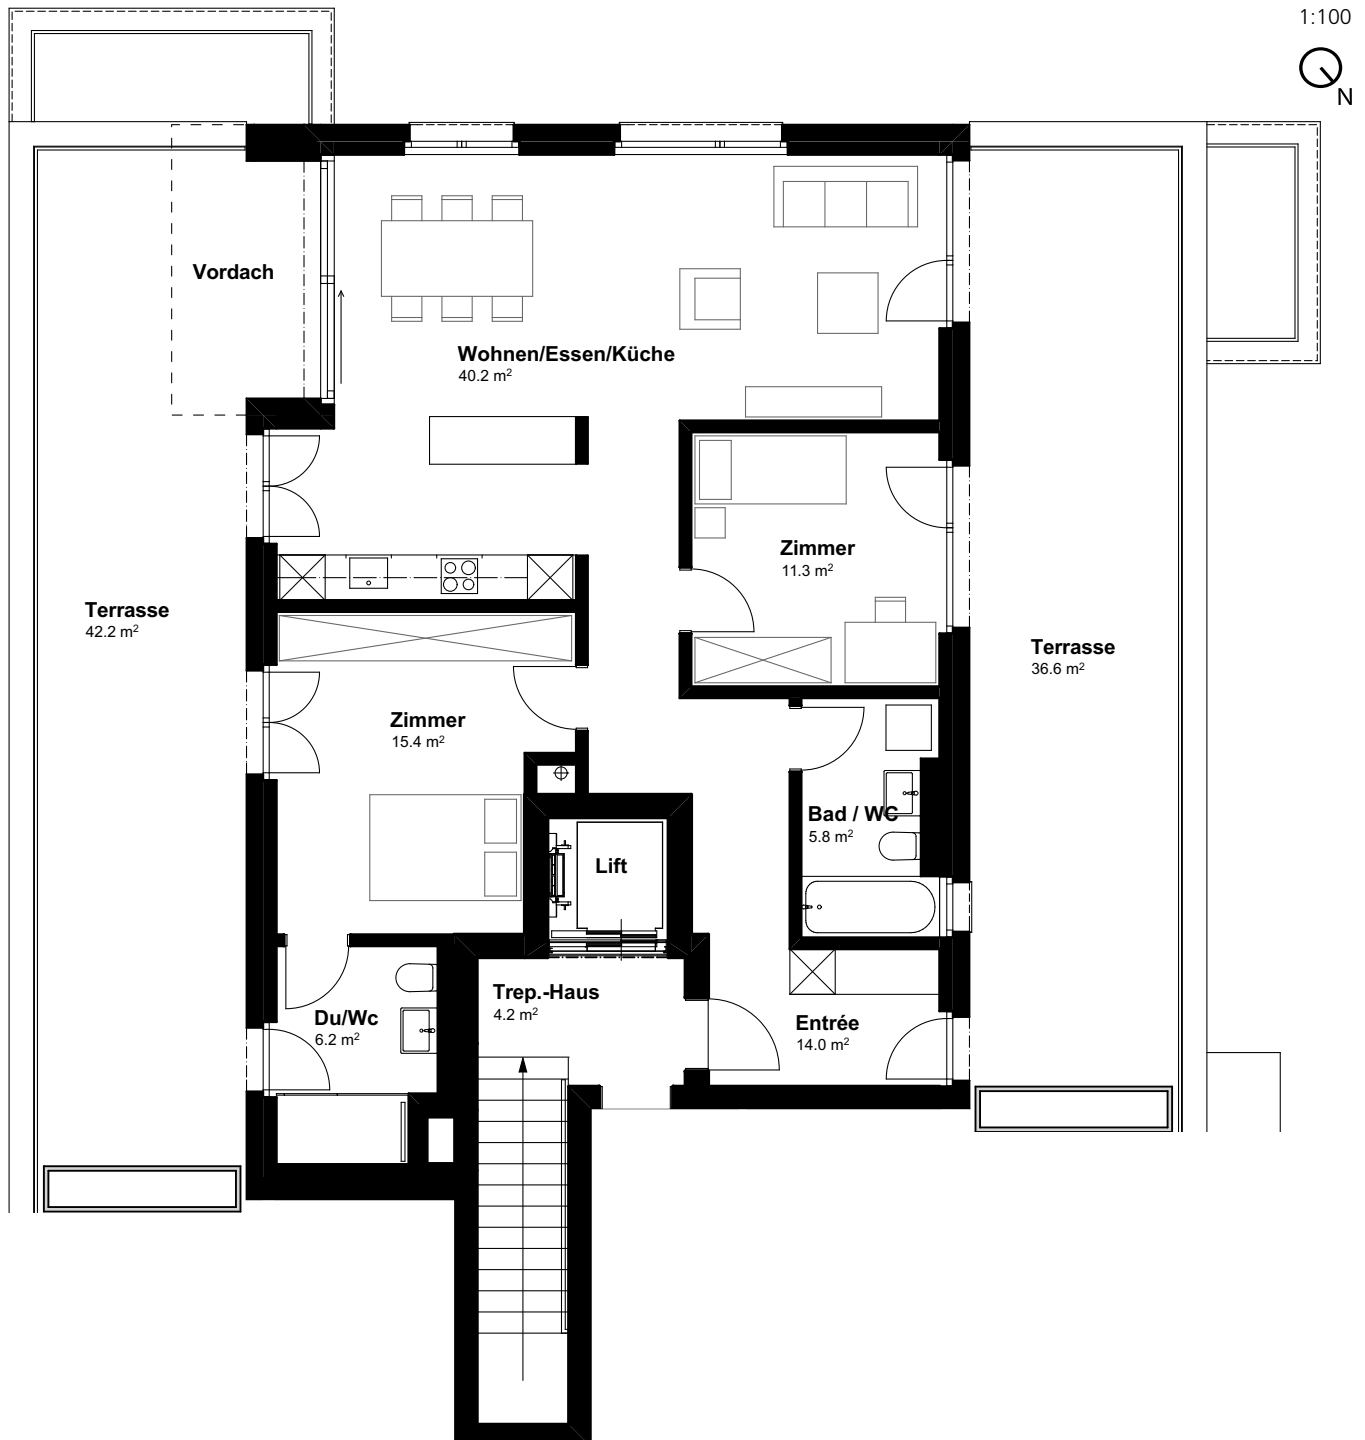

Geschoss	Attika west
Zimmer	3.5
Wohnfläche	92.9 m ²
Terrasse	78.8 m ²

RütihofImmobilien 

Gerne steht Ihnen Robert L. Ritter
079 610 76 92, info@ruetihof-ag.ch
zur Verfügung. www.murgau.ch