

DABEI SEIN, WO NEUES ENTSTEHT

PUR


murgau

1:100



Murgau Haus E Wohnung E21

Geschoss	Attika
Zimmer	3.5
Wohnfläche	102.5 m ²
Terrasse	128.2 m ²

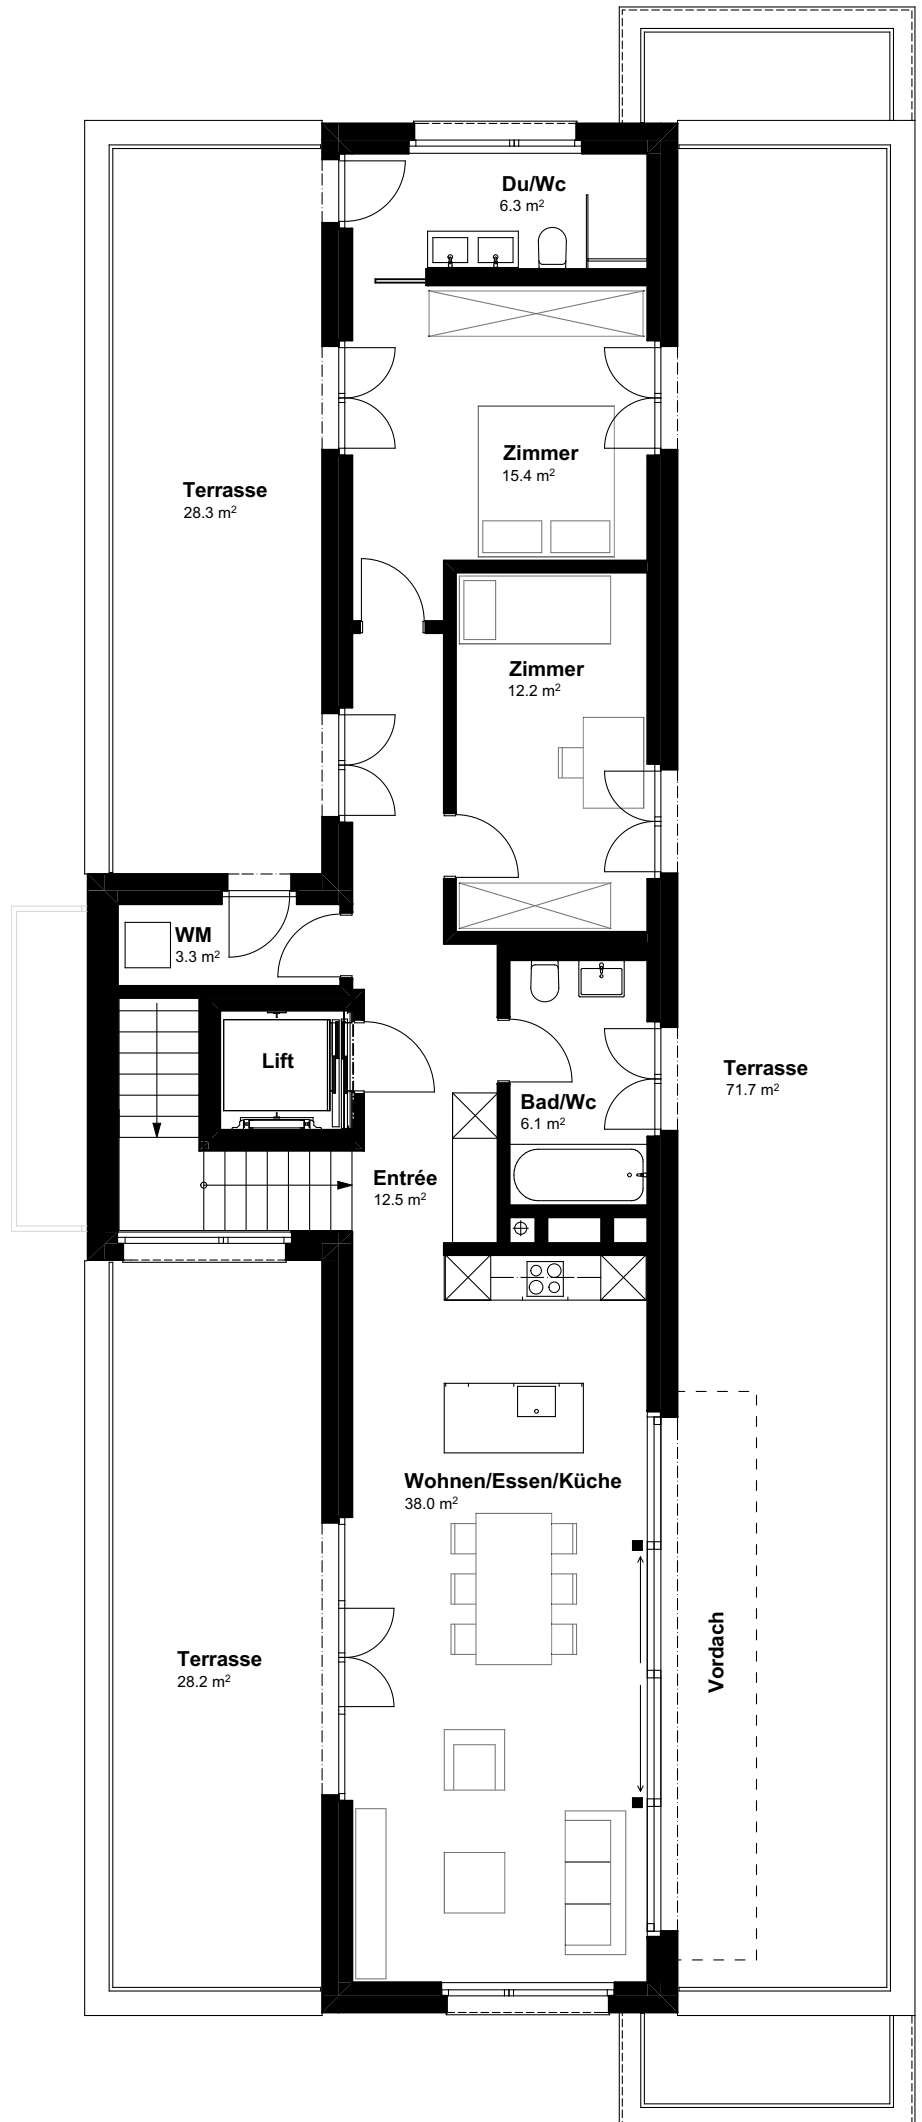

RütihofImmobilien

Gerne steht Ihnen Robert L. Ritter
079 610 76 92, info@ruetihof-ag.ch
zur Verfügung. www.murgau.ch