


Murgau Haus C

Wohnung C02

DABEI SEIN, WO NEUES ENTSTEHT

PUR

murgau

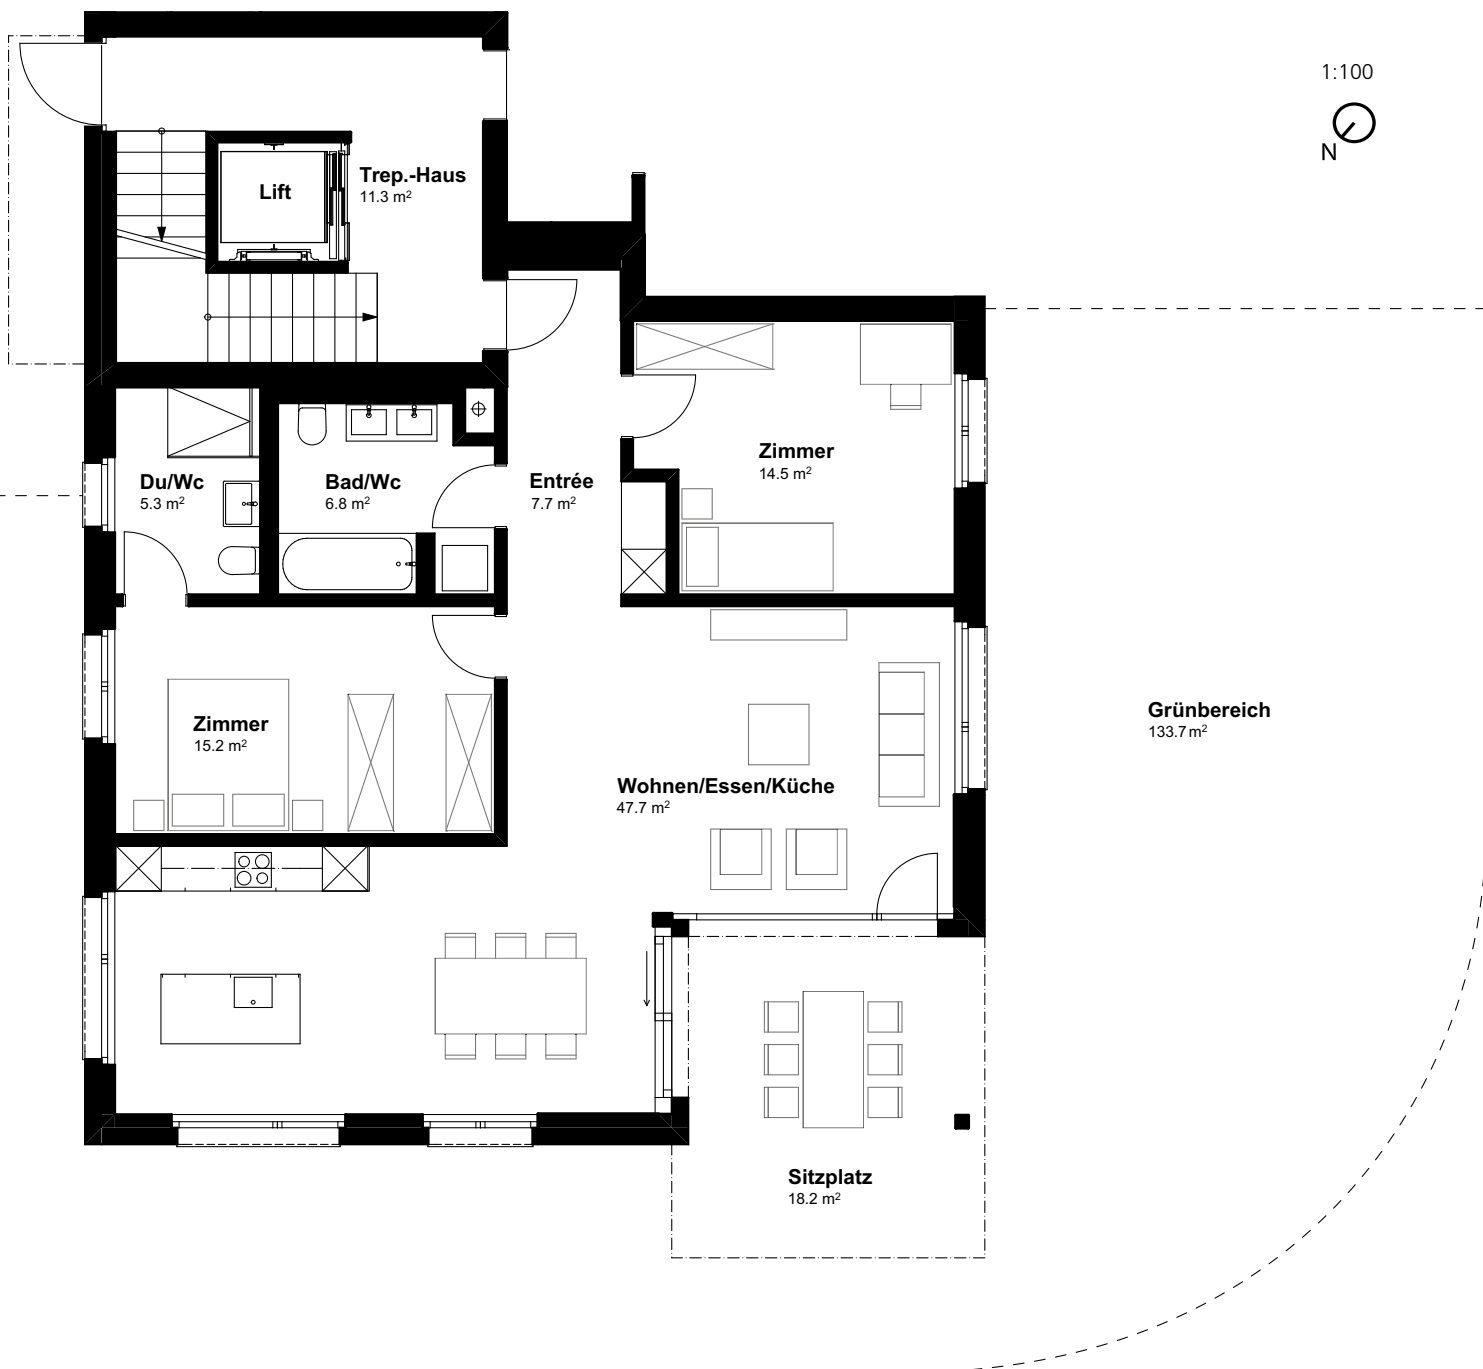

Geschoss	EG rechts
Zimmer	3.5
Wohnfläche	97.2 m ²
Sitzplatz	18.2 m ²
Grünbereich	133.7 m ²

RütihofImmobilien



Gerne steht Ihnen Robert L. Ritter
079 610 76 92, info@ruetihof-ag.ch
zur Verfügung. www.murgau.ch