


# Murgau Haus E Wohnung E02

DABEI SEIN, WO NEUES ENTSTEHT

PUR

# murgau

1:100

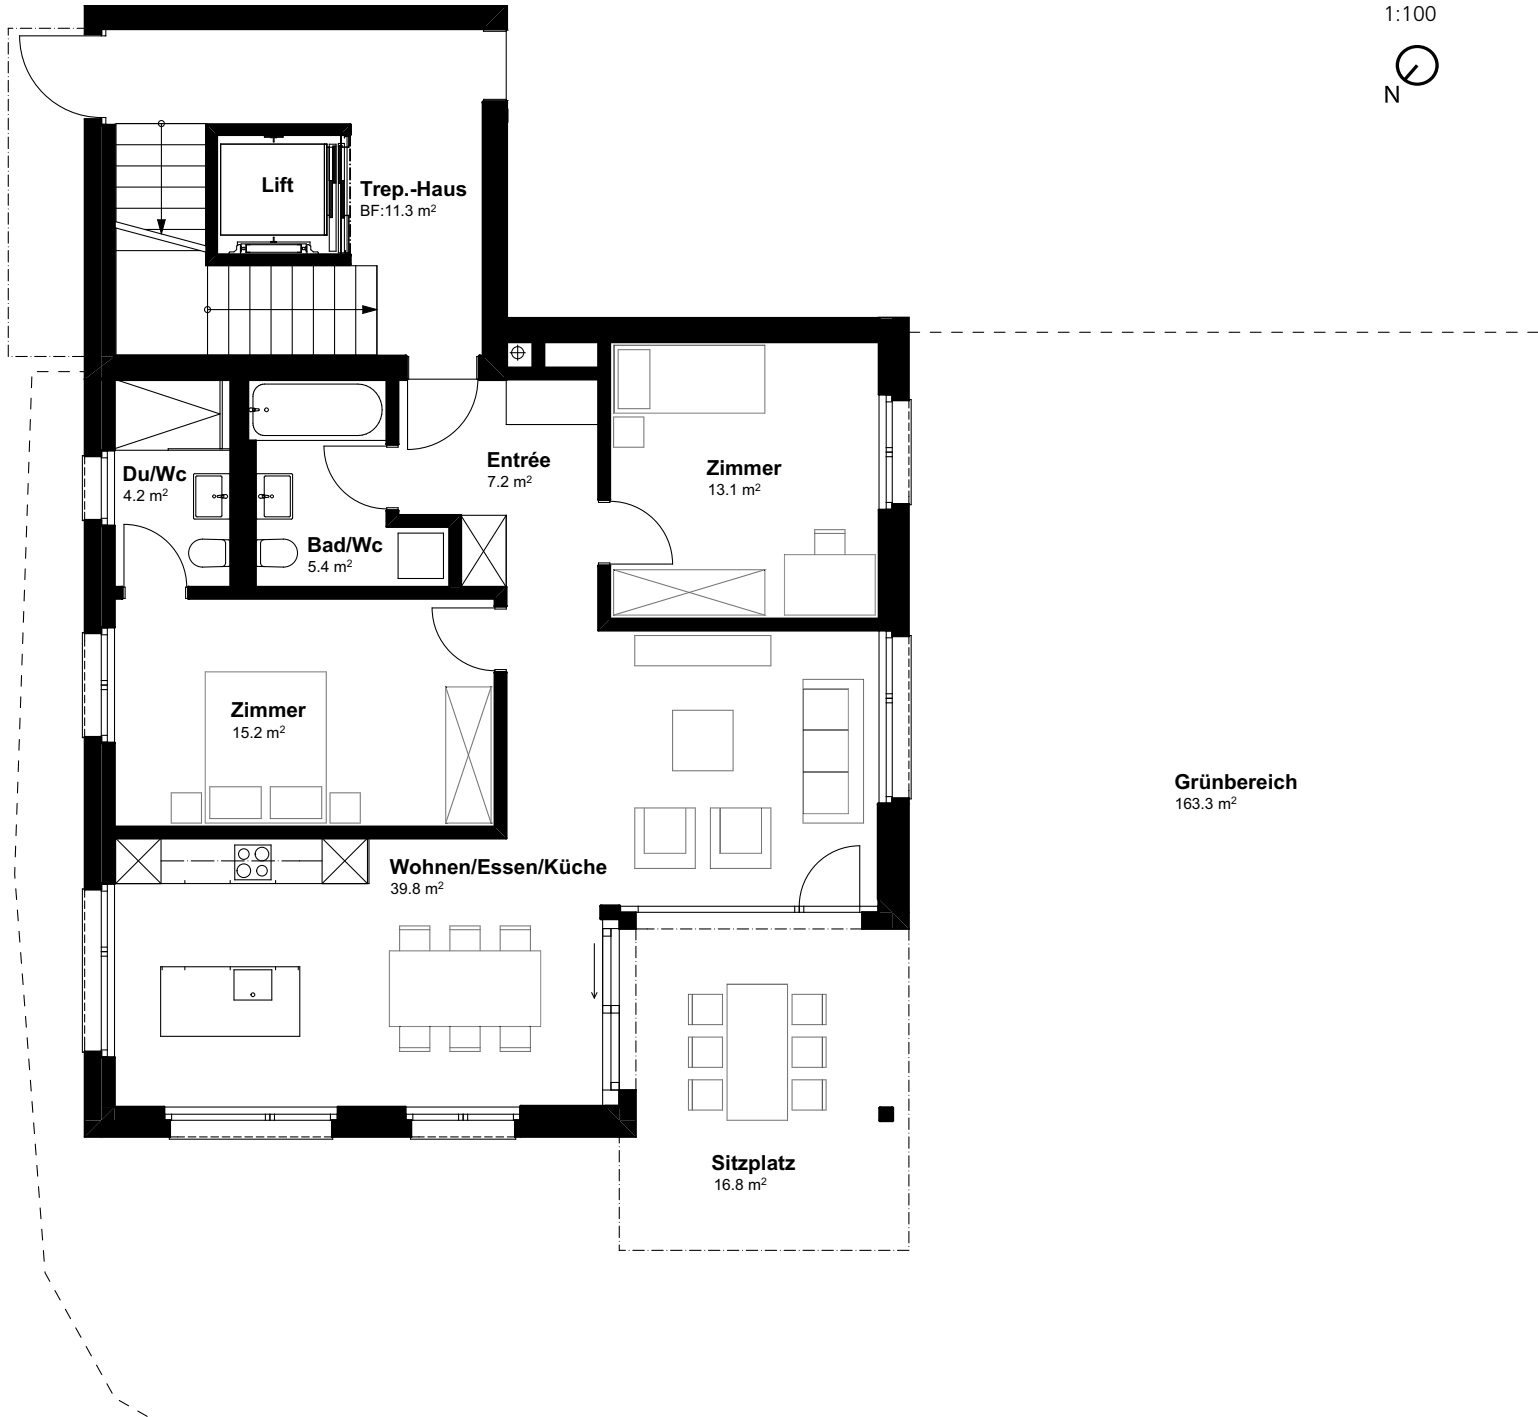

Geschoss	EG rechts
Zimmer	3.5
Wohnfläche	84.9 m <sup>2</sup>
Sitzplatz	16.8 m <sup>2</sup>
Grünbereich	163.3 m <sup>2</sup>

RütihofImmobilien

Gerne steht Ihnen Robert L. Ritter  
079 610 76 92, info@ruetihof-ag.ch  
zur Verfügung. [www.murgau.ch](http://www.murgau.ch)