


Murgau Haus A

Wohnung A02

DABEI SEIN, WO NEUES ENTSTEHT

PUR

murgau

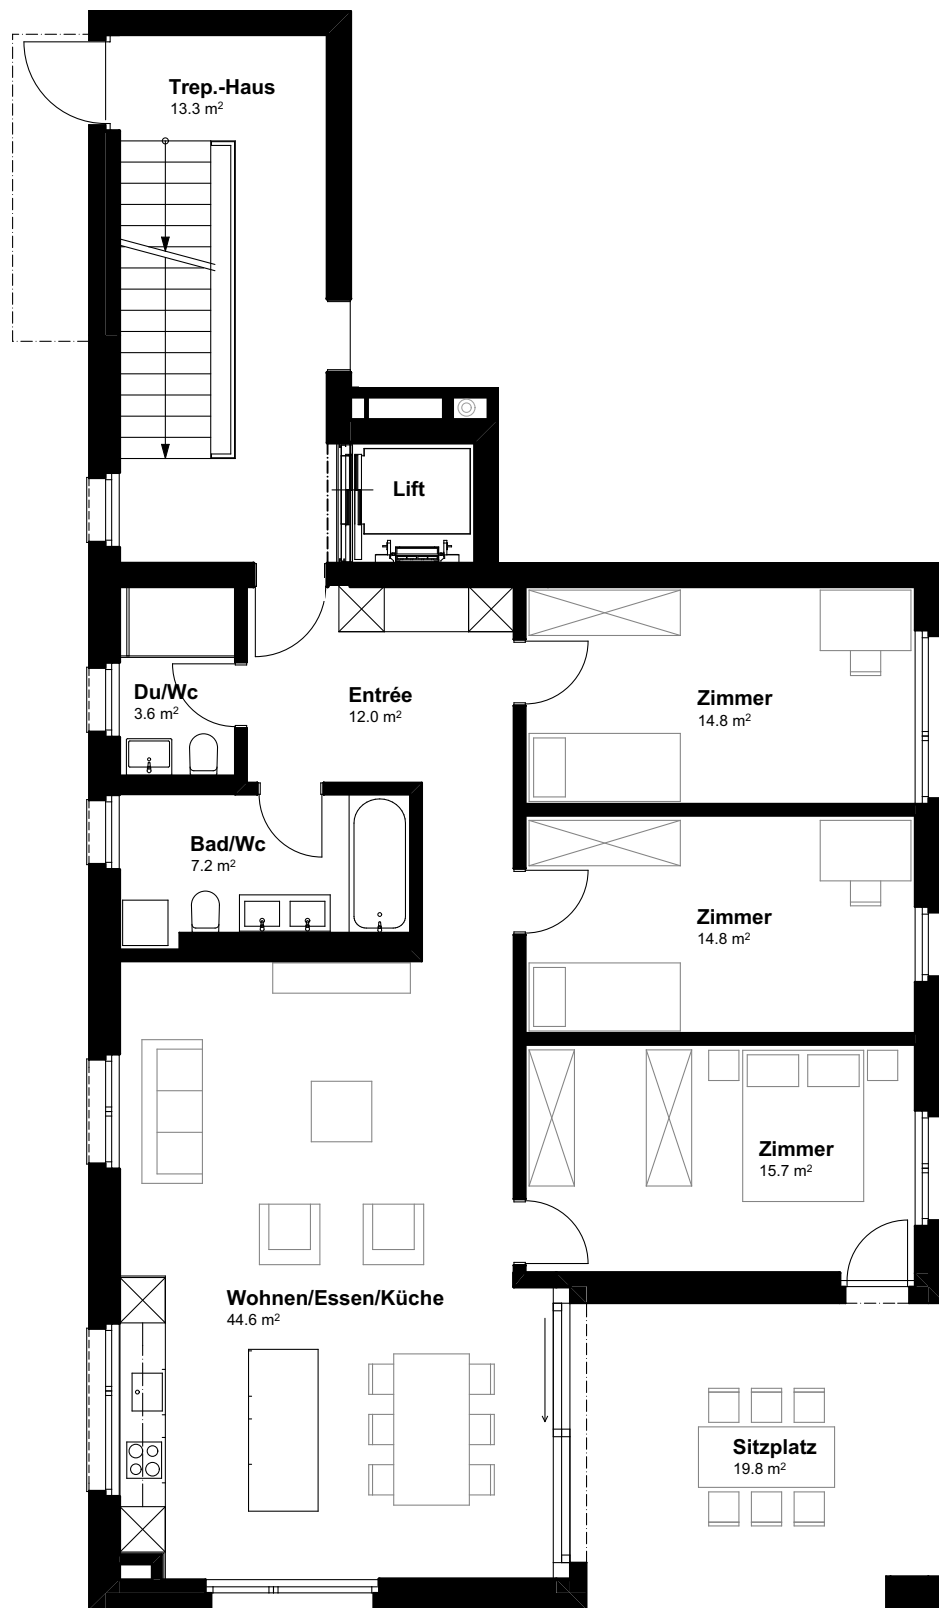

1:100



Geschoss	EG rechts
Zimmer	4.5
Wohnfläche	112.7 m ²
Sitzplatz	19.8 m ²



GEHRIG
LIEGENSCHAFTEN

Gerne steht Ihnen Christoph Gehrig
+41 71 913 80 50
info@gehrig-liegenschaften.ch
zur Verfügung.
www.gehrig-liegenschaften.ch