

# Murgau Haus B


## Wohnung B02

DABEI SEIN, WO NEUES ENTSTEHT

PUR

# murgau

1:100

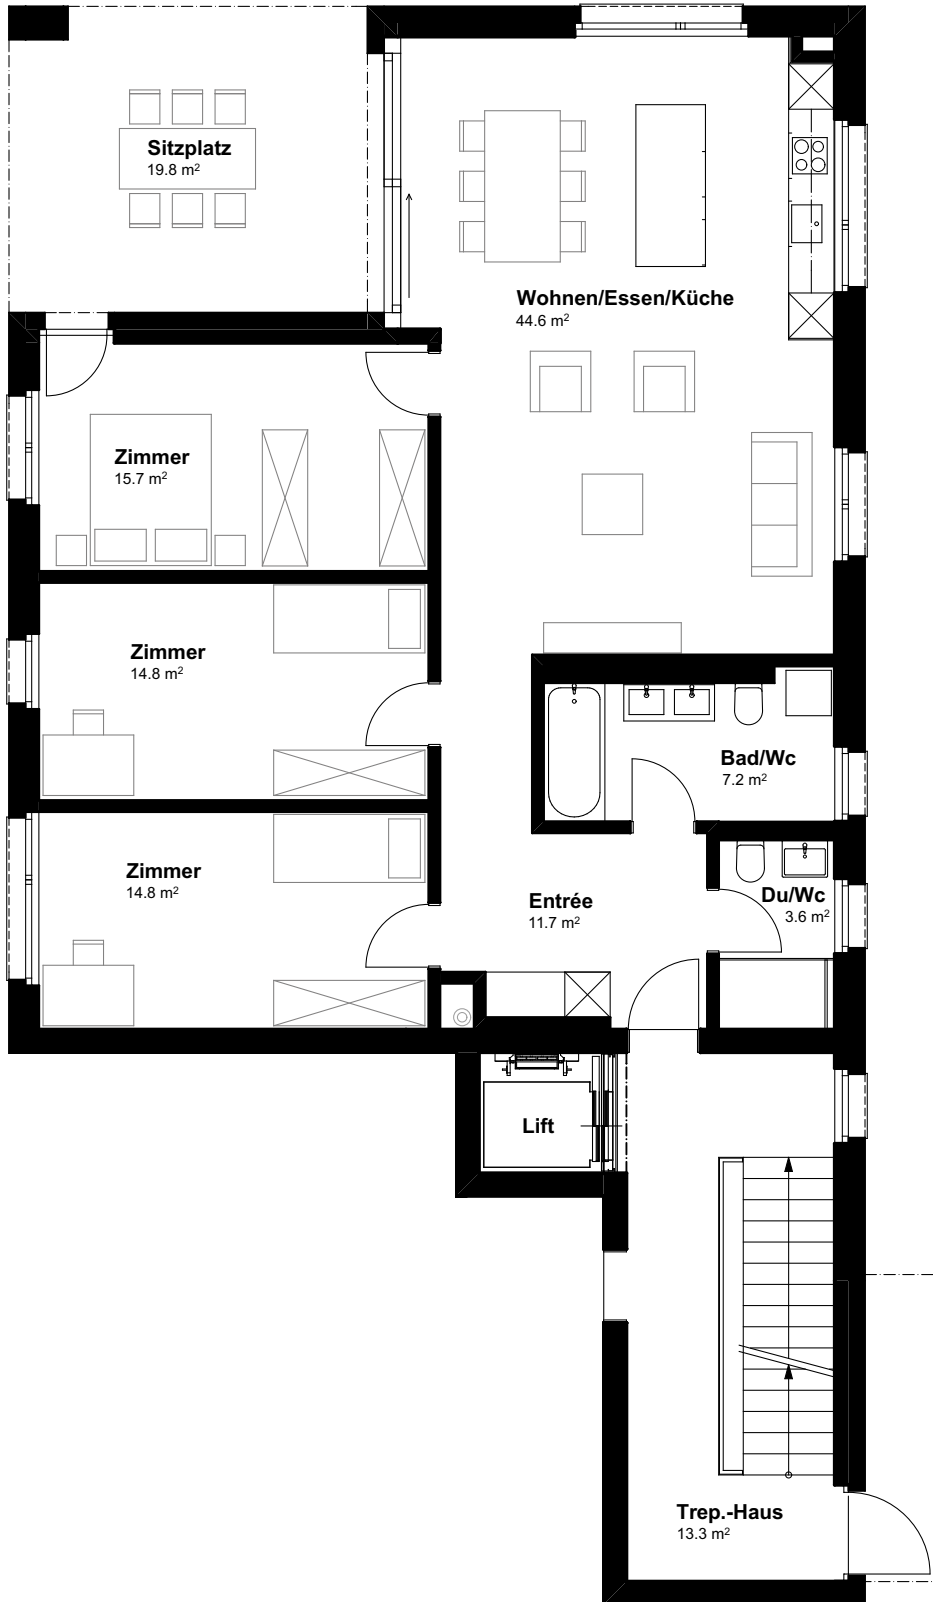

Geschoss	EG rechts
Zimmer	4.5
Wohnfläche	112.4 m <sup>2</sup>
Sitzplatz	19.8 m <sup>2</sup>



**GEHRIG**  
LIEGENSCHAFTEN

Gerne steht Ihnen Christoph Gehrig  
+41 71 913 80 50  
info@gehrig-liegenschaften.ch  
zur Verfügung.  
[www.gehrig-liegenschaften.ch](http://www.gehrig-liegenschaften.ch)