


# Murgau Haus B

## Wohnung B22

DABEI SEIN, WO NEUES ENTSTEHT

PUR

# murgau

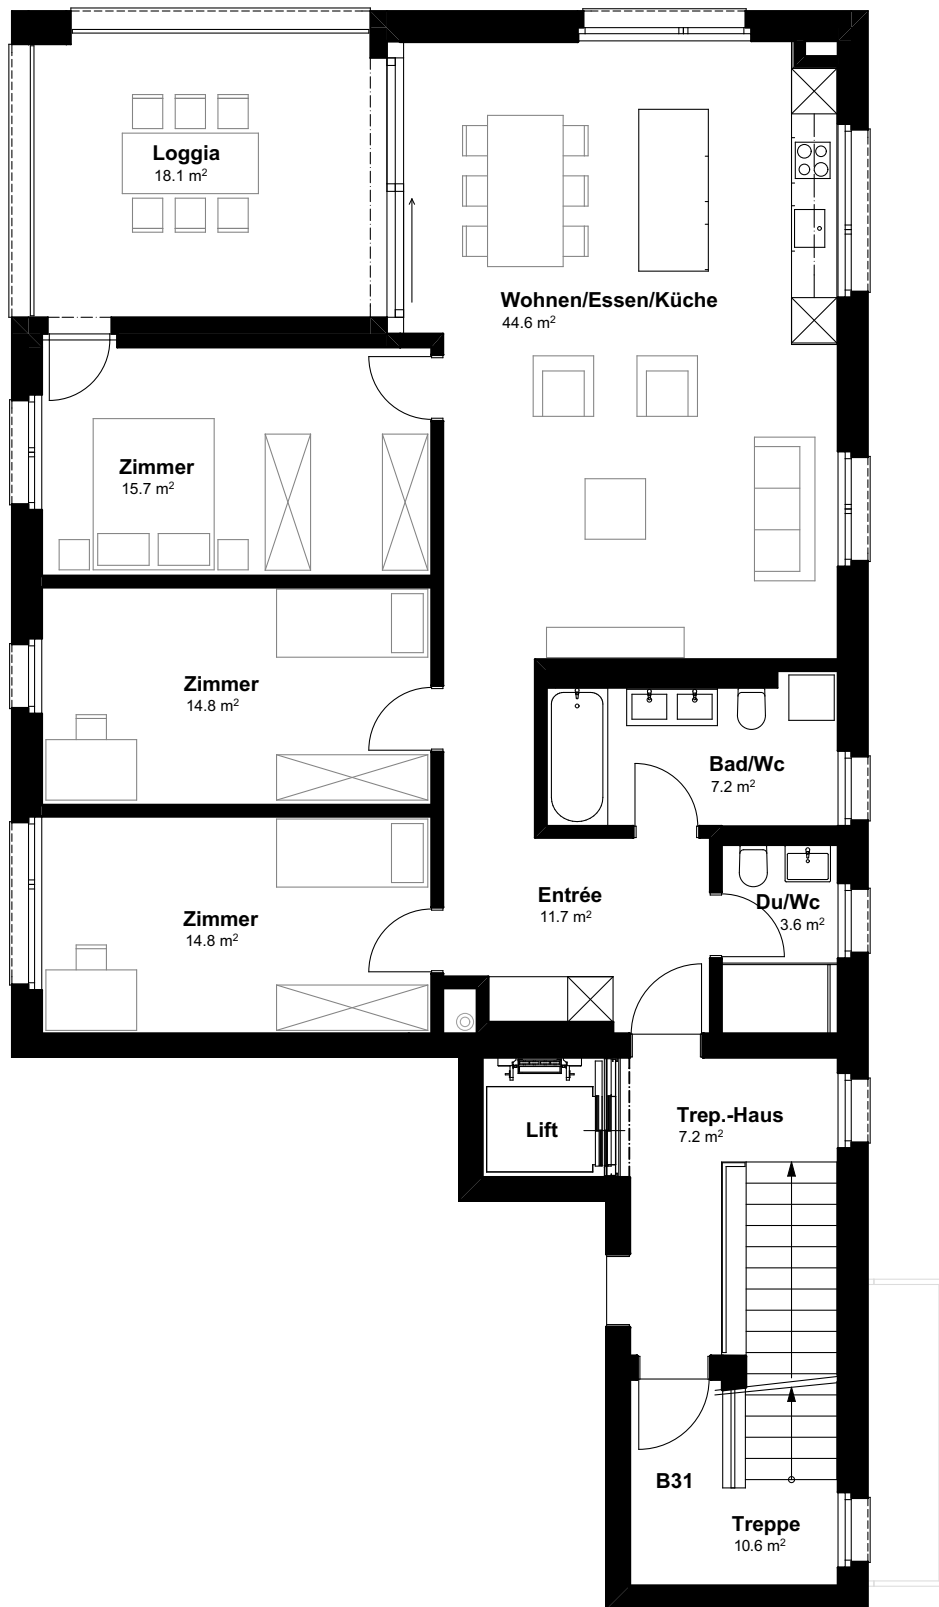

1:100



Geschoss	2. OG rechts
Zimmer	4.5
Wohnfläche	112.4 m <sup>2</sup>
Loggia	18.1 m <sup>2</sup>



**GEHRIG**  
LIEGENSCHAFTEN

Gerne steht Ihnen Christoph Gehrig  
+41 71 913 80 50  
info@gehrig-liegenschaften.ch  
zur Verfügung.  
[www.gehrig-liegenschaften.ch](http://www.gehrig-liegenschaften.ch)