


# Murgau Haus F

## Wohnung F01

DABEI SEIN, WO NEUES ENTSTEHT

PUR

# murgau

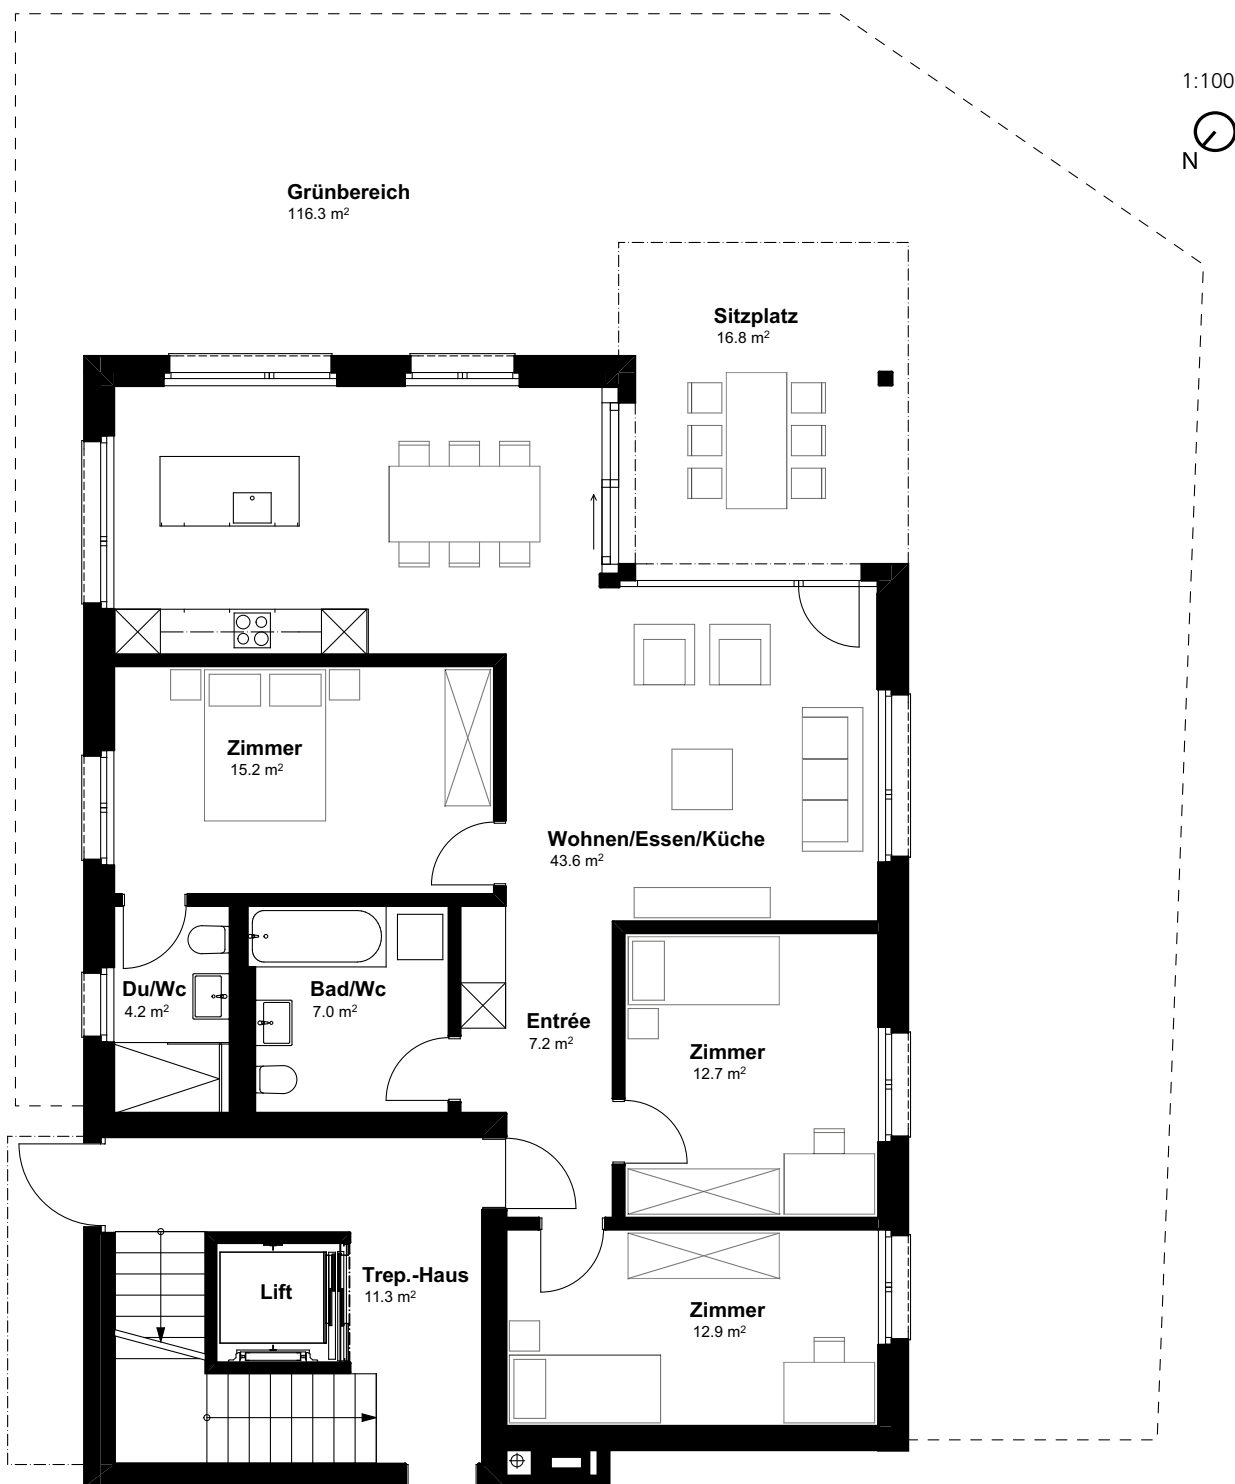

Geschoss	EG links
Zimmer	4.5
Wohnfläche	102.8 m <sup>2</sup>
Sitzplatz	16.8 m <sup>2</sup>
Grünbereich	116.3 m <sup>2</sup>



**GEHRIG**  
LIEGENSCHAFTEN

Gerne steht Ihnen Christoph Gehrig  
+41 71 913 80 50  
info@gehrig-liegenschaften.ch  
zur Verfügung.  
[www.gehrig-liegenschaften.ch](http://www.gehrig-liegenschaften.ch)