


# Murgau Haus F

## Wohnung F02

DABEI SEIN, WO NEUES ENTSTEHT

PUR

# murgau

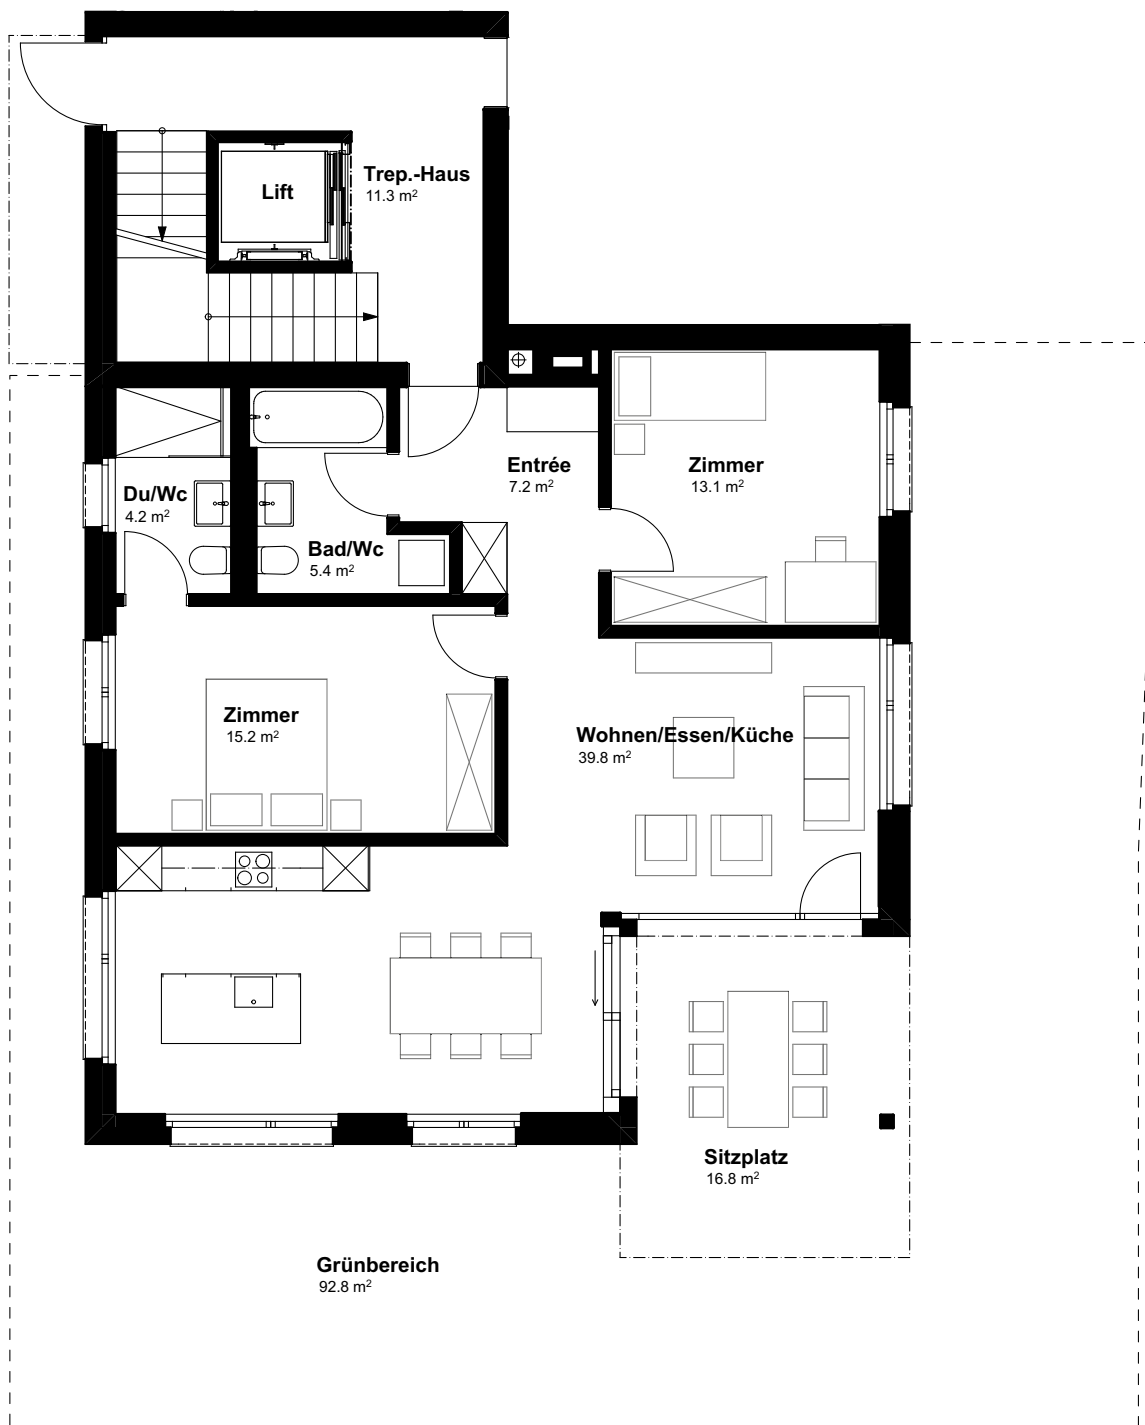

Geschoss	EG rechts
Zimmer	3.5
Wohnfläche	84.9 m²
Sitzplatz	16.8 m²
Grünbereich	92.8 m²



Gerne steht Ihnen Christoph Gehrig  
+41 71 913 80 50  
info@gehrig-liegenschaften.ch  
zur Verfügung.  
[www.gehrig-liegenschaften.ch](http://www.gehrig-liegenschaften.ch)