

DABEI SEIN, WO NEUES ENTSTEHT

PUR


murgau

1:100



Murgau Haus F Wohnung F21

Geschoss	Attika
Zimmer	3.5
Wohnfläche	102.5 m ²
Terrasse	128.2 m ²

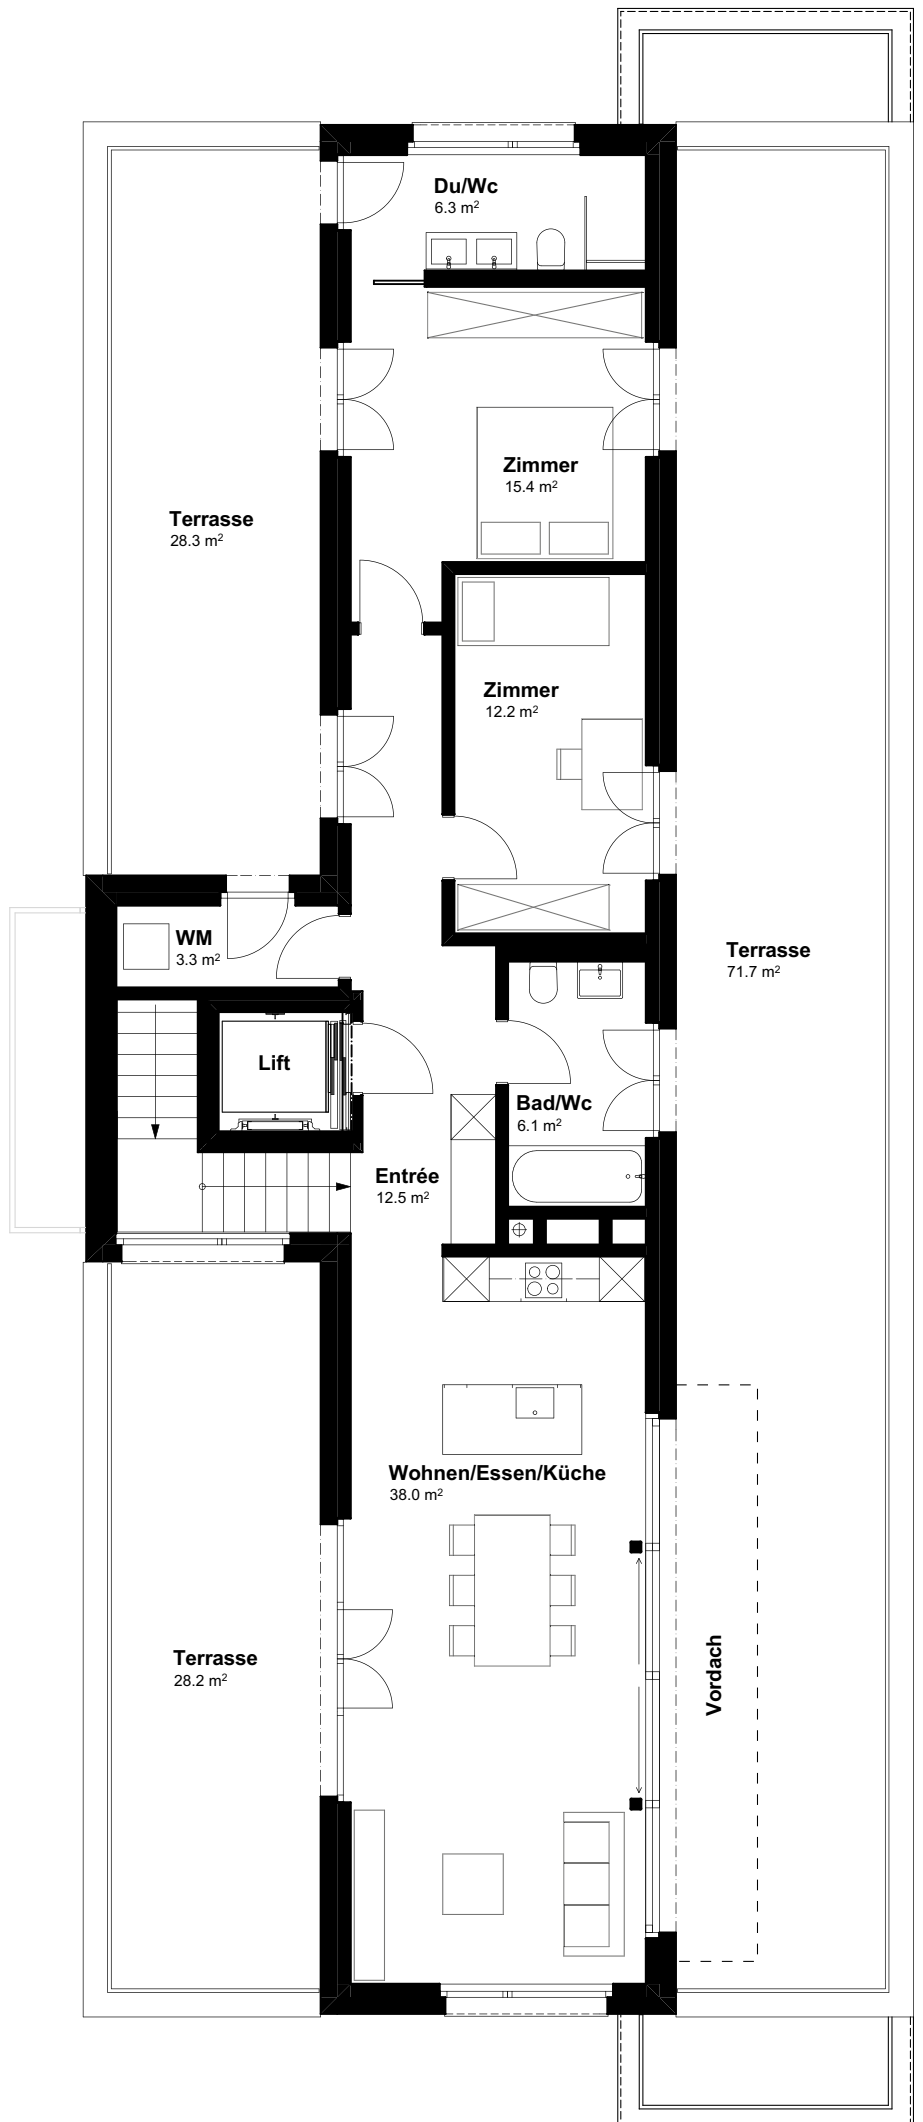

GEHRIG
LIEGENSCHAFTEN

Gerne steht Ihnen Christoph Gehrig
+41 71 913 80 50
info@gehrig-liegenschaften.ch
zur Verfügung.
www.gehrig-liegenschaften.ch