

DABEI SEIN, WO NEUES ENTSTEHT

PUR


murgau

1:100



Murgau Haus G Wohnung G21

Geschoss	Attika
Zimmer	4.5
Wohnfläche	122.1 m ²
Loggia	17.7 m ²
Terrasse	83.0 m ²

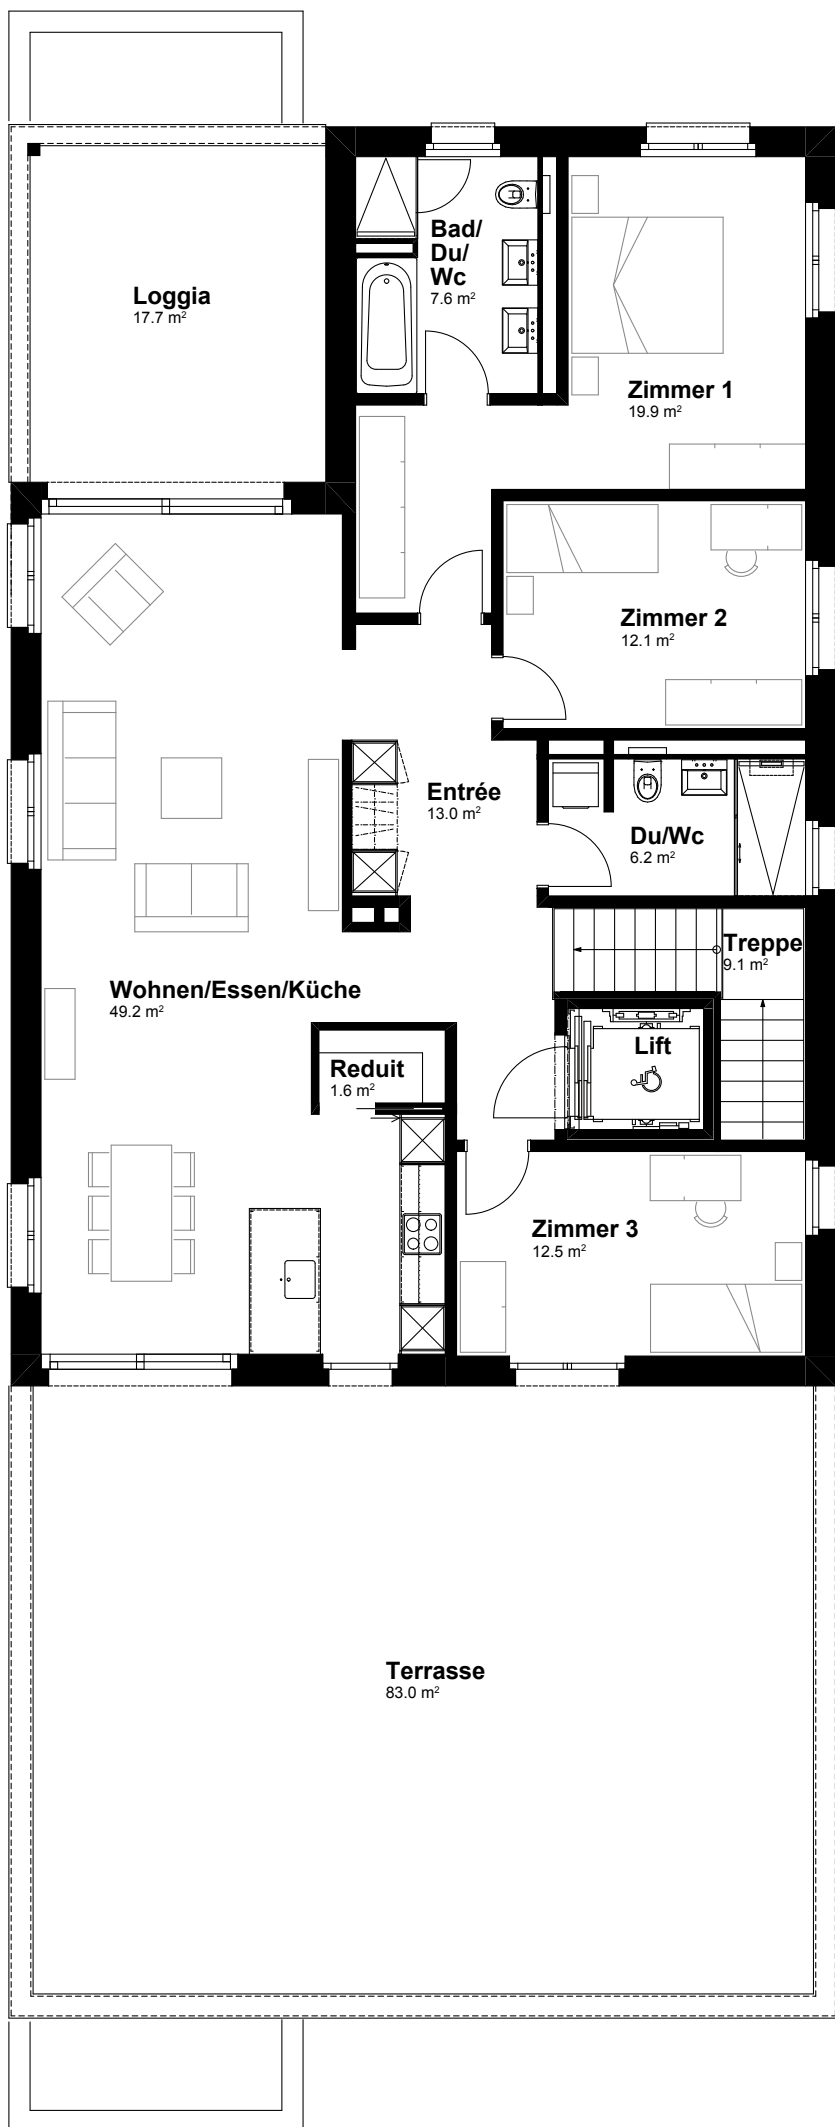

GEHRIG
LIEGENSCHAFTEN

Gerne steht Ihnen Christoph Gehrig
+41 71 913 80 50
info@gehrig-liegenschaften.ch
zur Verfügung.
www.gehrig-liegenschaften.ch