


# Murgau Haus J

## Wohnung J12

DABEI SEIN, WO NEUES ENTSTEHT

PUR

# murgau

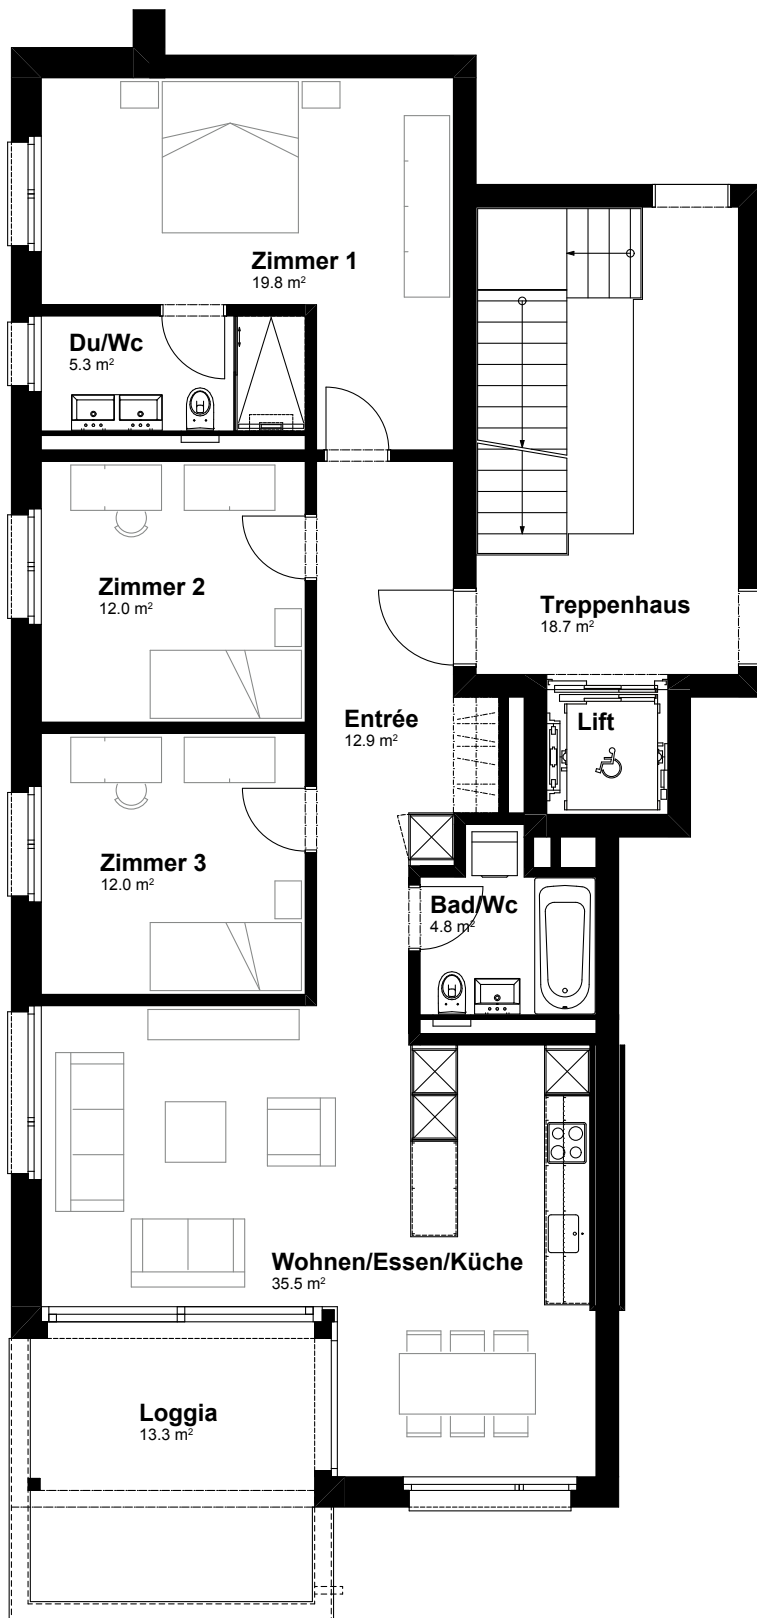

1:100



Geschoss	1. OG mitte
Zimmer	4.5
Wohnfläche	102.3 m <sup>2</sup>
Loggia	13.3 m <sup>2</sup>

Rütihof Immobilien



Gerne steht Ihnen Robert L. Ritter  
079 610 76 92, info@ruetihof-ag.ch  
zur Verfügung. [www.murgau.ch](http://www.murgau.ch)