

Murgau Haus J


Wohnung J21

DABEI SEIN, WO NEUES ENTSTEHT

PUR

murgau

1:100

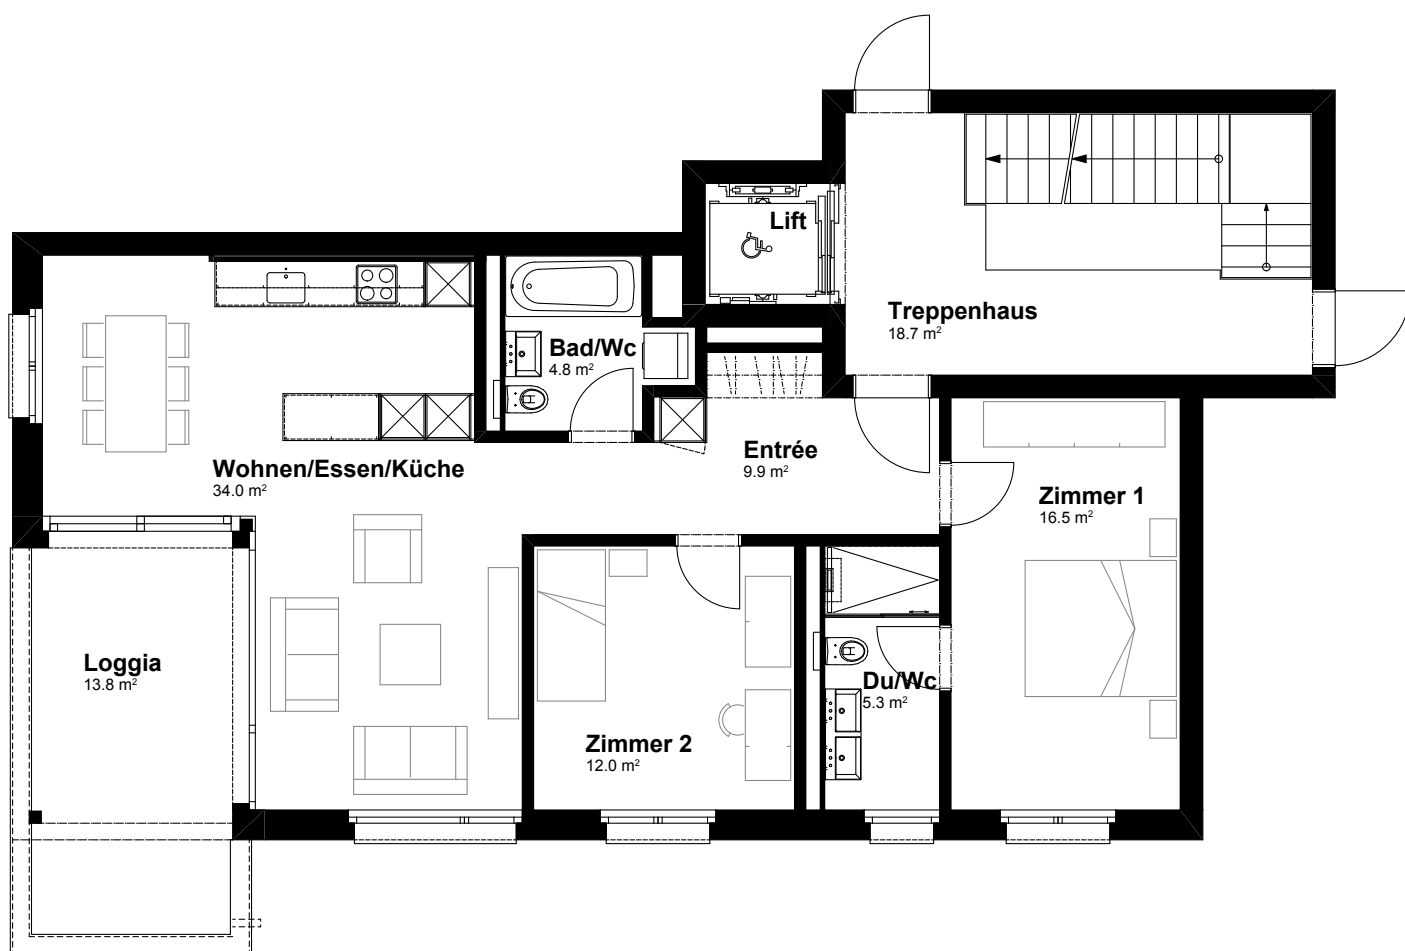

Geschoss	2. OG links
Zimmer	3.5
Wohnfläche	82.5 m ²
Loggia	13.8 m ²

RütihofImmobilien

Gerne steht Ihnen Robert L. Ritter
079 610 76 92, info@ruealihof-ag.ch
zur Verfügung. www.murgau.ch