

Murgau Haus J


Wohnung J31

DABEI SEIN, WO NEUES ENTSTEHT

PUR

murgau

1:100

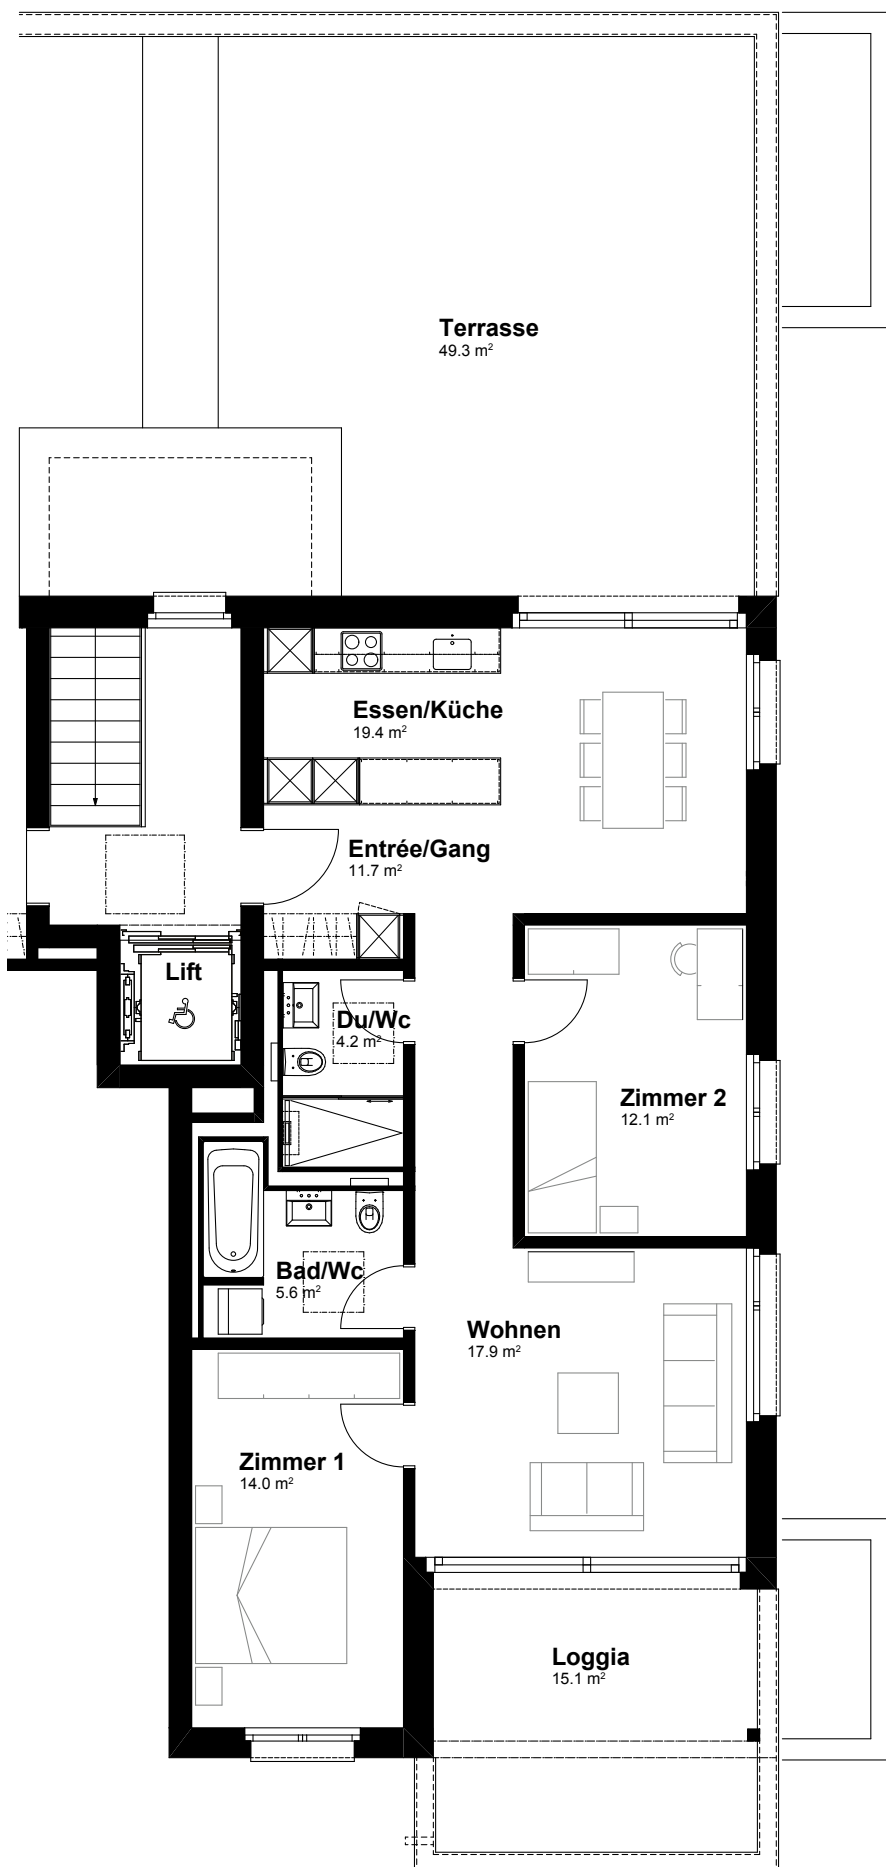

Geschoss	Attika rechts
Zimmer	3.5
Wohnfläche	84.9 m ²
Terrasse	49.3 m ²
Loggia	15.1 m ²

Rütihof Immobilien



Gerne steht Ihnen Robert L. Ritter
079 610 76 92, info@ruetihof-ag.ch
zur Verfügung. www.murgau.ch